


ÚZEMNÍ PLÁN HRUBČICE

1 : 5000

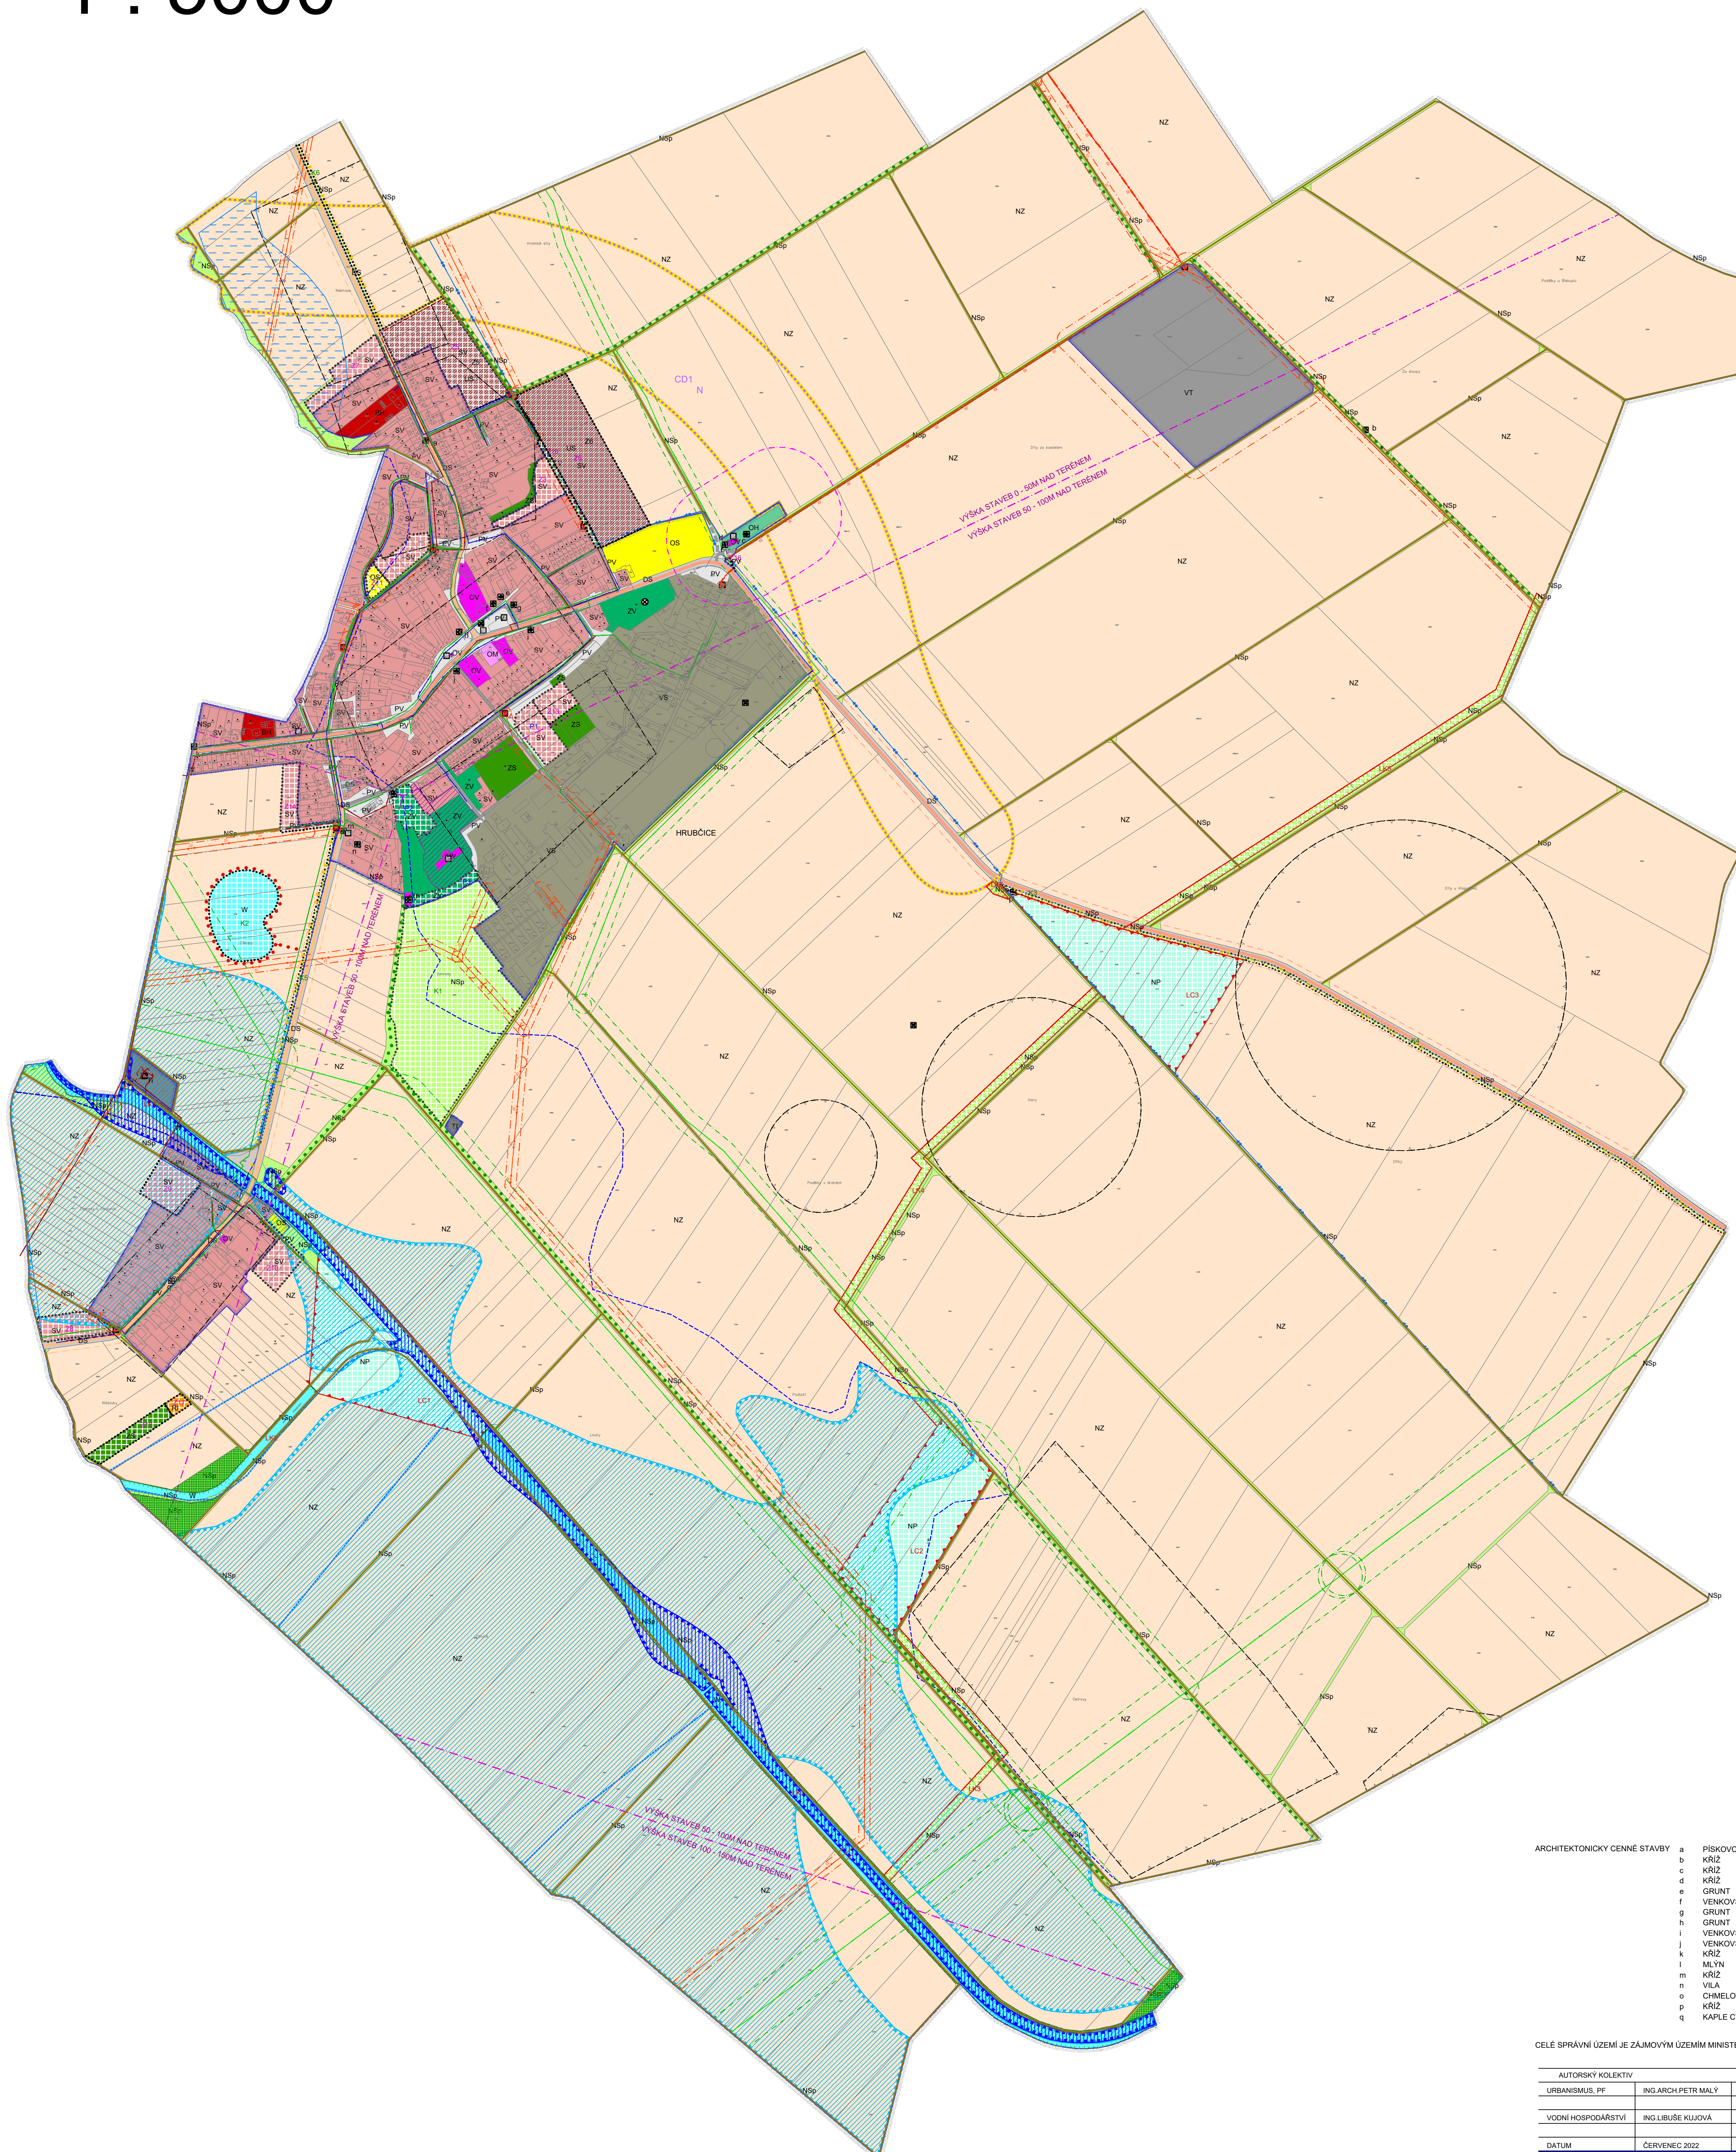

- HRANICE STAVŮ**
 - HRANICE ŘEŠENÉHO ÚZEMÍ
 - HRANICE ZASTAVĚNÉHO ÚZEMÍ K 1.1.2022
 - HRANICE A OZNAČENÍ ZASTAVĚNÝCH PLOCH
 - HRANICE A OZNAČENÍ PLOCH PŘESTAVBY
 - HRANICE A OZNAČENÍ PLOCH ZMĚN V KRAJINĚ
 - PLOCHY KDE JE ROZHODOVÁNÍ O ZMĚNÁCH PODMÍNĚNO ZPRACOVÁNÍM ÚZEMNÍ STUDIE
- PLOCHY S ROZDÍLNÝM ZPŮSOBEM VYUŽITÍ**
 - PLOCHY STABILIZOVANÉ
 - PLOCHY ZMĚN
 - PLOCHY BYDLENÍ - V BYTOVÝCH DŮMĚCH
 - PLOCHY SMÍŠENÉ OBYTNÉ - VENKOVSKÉ
 - PLOCHY REKREACE - PLOCHY STAVĚB PRO RODINNOU REKREACI
 - PLOCHY OBČANSKÉHO VYBAVENÍ - VEŘEJNÁ INFRASTRUKTURA
 - PLOCHY OBČANSKÉHO VYBAVENÍ - Komerční zařízení MALL A STŘEDÍ
 - PLOCHY OBČANSKÉHO VYBAVENÍ - VELOVOZCHOVA A SPORTOVNÍ ZAŘÍZENÍ
 - PLOCHY OBČANSKÉHO VYBAVENÍ - HRBITOV
 - PLOCHY TECHNICKÉ INFRASTRUKTURY - NAZEMNÍ SITE
 - PLOCHY VÝROBY A SKLADOVÁNÍ - ENERGETIKA
 - PLOCHY SMÍŠENÉ VÝROBNÍ
 - PLOCHY VEŘEJNÝCH PROSTRANSTVÍ
 - PLOCHY VEŘEJNÝCH PROSTRANSTVÍ - VEŘEJNÁ ZELEN
 - PLOCHY ZELENÉ - SOUKROMÁ A VYHRADĚNÁ
 - PLOCHY DOPRAVNÍ INFRASTRUKTURY - SILNIČNÍ
 - PLOCHY VODNÍ A VODOHOSPODÁŘSKÉ
 - PLOCHY ZEMĚDĚLSKÉ
 - PLOCHY SMÍŠENÉ NEZASTAVĚNÉHO ÚZEMÍ - PŘÍRODNÍ
 - PLOCHY PŘÍRODNÍ
- KORIDORY DOPRAVNÍ INFRASTRUKTURY**
 - UPRAVĚNÝ KORIDOR DOPRAVNÍ INFRASTRUKTURY SILNIČNÍ NADMĚRNÉHO VÝZNAMU (ŽUR D14, PŘELOŽKA I433)
- ÚZEMNÍ SYSTÉM EKOLOGICKÉ STABILITY**
 - HRANICE LOKÁLNÍ BIOCENTRA
 - LOKÁLNÍ BIOKORIDOR
- KULTURNÍ HODNOTY**
 - ARCHITECTONICKY GENNÉ STAVBY
- DOPRAVNÍ INFRASTRUKTURA**
 - SILNICE I TŘÍDY
 - SILNICE II TŘÍDY
 - OSLO SILNICE
 - MÍSTNÍ KOMUNIKACE
 - ÚČELOVÁ KOMUNIKACE
 - CYKLOSTEZKA
- TECHNICKÁ INFRASTRUKTURA**
 - SKUPINOVÝ VODOVOD
 - MÍSTNÍ VODOVOD
 - OSTŘEHA ODPADNÍCH VOD
 - STOKA JEDNOTNÉ KANALIZACE
 - STOKA SPLAŠKOVÉ KANALIZACE
 - TRAFOSTANICE
 - VÝROBNÍ VEDENÍ VN ZDRV
 - PODZEMNÍ VEDENÍ VN ZDRV
 - REGULAČNÍ STANICE VTL/STL
 - VTL PLYNOVOD
 - STL PLYNOVOD
- KULTURNÍ LIMITY**
 - NEMOVITÁ KULTURNÍ PAMÁTKA
 - ÚZEMÍ S ARCHEOLOGICKÝMI NÁLEZY
 - OP HRBITOVA
- CELÉ SPRÁVNÍ ÚZEMÍ OBCE, JE ÚZEMÍM S PŘEDPOKLÁDANÝM VYSKYTEM ARCHEOLOGICKÝCH NÁLEZŮ**
- PŘÍRODNÍ LIMITY**
 - POZEMKY DO VZDÁLENOSTI 50M OD OKRAJE LESA
 - HRANICE ZÁPLAVOVÉHO ÚZEMÍ - O100
 - HRANICE A PLOCHA AKTIVNÍ ZONY ZÁPLAVOVÉHO ÚZEMÍ
 - HRANICE ÚZEMÍ ZVLÁŠTNÍ POUČNÉ POD VODNÍM ÚHEM
- TECHNICKÉ A HYGIENICKÉ LIMITY**
 - OP SILNICE I TŘÍDY
 - OP SILNICE II TŘÍDY
 - OP ŽELEZNIČNÉ
 - OCHRANÉ PÁSMA LETIŠTE
 - KORIDOR PRŮ SBĚHU ŽALMOVÉ ÚZEMÍ PRO NADZEMNÍ STAVBY
 - OCHRANÉ PÁSMA TRAFOSTANICE A VEDENÍ VN
 - BEZPEČNOSTNÍ PÁSMA VTL PLYNOVODU
 - OCHRANÉ PÁSMA VODNÍHO ZDROJE I STUPNĚ
- OSTATNÍ ŽEVY V ÚZEMÍ**
 - PLOCHY ODVODNĚNÉ
 - PLOCHY RETENCE
 - PLOCHY, KDE ZMĚNY PROVĚŘ ÚZEMNÍ STUDIE
 - PROTIPOVOZCHOVA HRÁZ
 - STARA EKOLOGICKÁ ŽATEZ
 - ZDRŮV ZNEČIŠTĚNÍ OVZDUŠÍ
- PŘÍRODNÍ HODNOTY V ÚZEMÍ**
 - INTERAKČNÍ PRVKY LINDVĚ
 - INTERAKČNÍ PRVKY PLODNĚ

- ARCHITECTONICKY GENNÉ STAVBY**
 - a PÍSKOVCOVÝ KRÍŽ
 - b KRÍŽ
 - c KRÍŽ
 - d KRÍŽ
 - e GRANT
 - f VENKOVSKÁ USEDLOST
 - g GRANT
 - h GRANT
 - i VENKOVSKÁ USEDLOST
 - j VENKOVSKÁ USEDLOST
 - k KRÍŽ
 - l MLÝN
 - m KRÍŽ
 - n VILA
 - o CHMELOVÁ ŠYPKA
 - p KRÍŽ
 - q KAPLE CYRILA A METODĚJE, KRÍŽ

CELÉ SPRÁVNÍ ÚZEMÍ JE ZAJÍMOVÝM ÚZEMÍM MINISTERSTVA BRANÝ Z HLEDISKA POVOLOVÁNÍ VYJMENOVANÝCH DRUHŮ STAVĚB.

AUTORSKÝ KOLEKTIV		PLYNOFIKACE	
URBANISLUS.PF	ING.ARCH.PETR MALÝ	ELEKTRO	ING.LIBUŠE KLJUJOVÁ
VODNÍ HOSPODÁŘSTVÍ		ÚBES	ING.ZDĚNĚK ROZSYPAL
ING.LIBUŠE KLJUJOVÁ		ING.ARCH. PETR MALÝ	
DATUM	CERVENEC 2022	MĚŘITKO	1 : 5000
POŘIZOVATEL		MM.PROSTĚJOV	

HRUBČICE ÚZEMNÍ PLÁN - ZMĚNA Č. 1 ODŮVODNĚNÍ

KOORDINAČNÍ VÝKRES ČÍSLO VÝKRESU II.2.a

AUTORIZOVANÝ ARCHITEKT
ING.ARCH. PETR MALÝ
ČÍSLO AUTORIZACE: ČKA 1960