


ÚZEMNÍ PLÁN HRUBČICE

1 : 5000

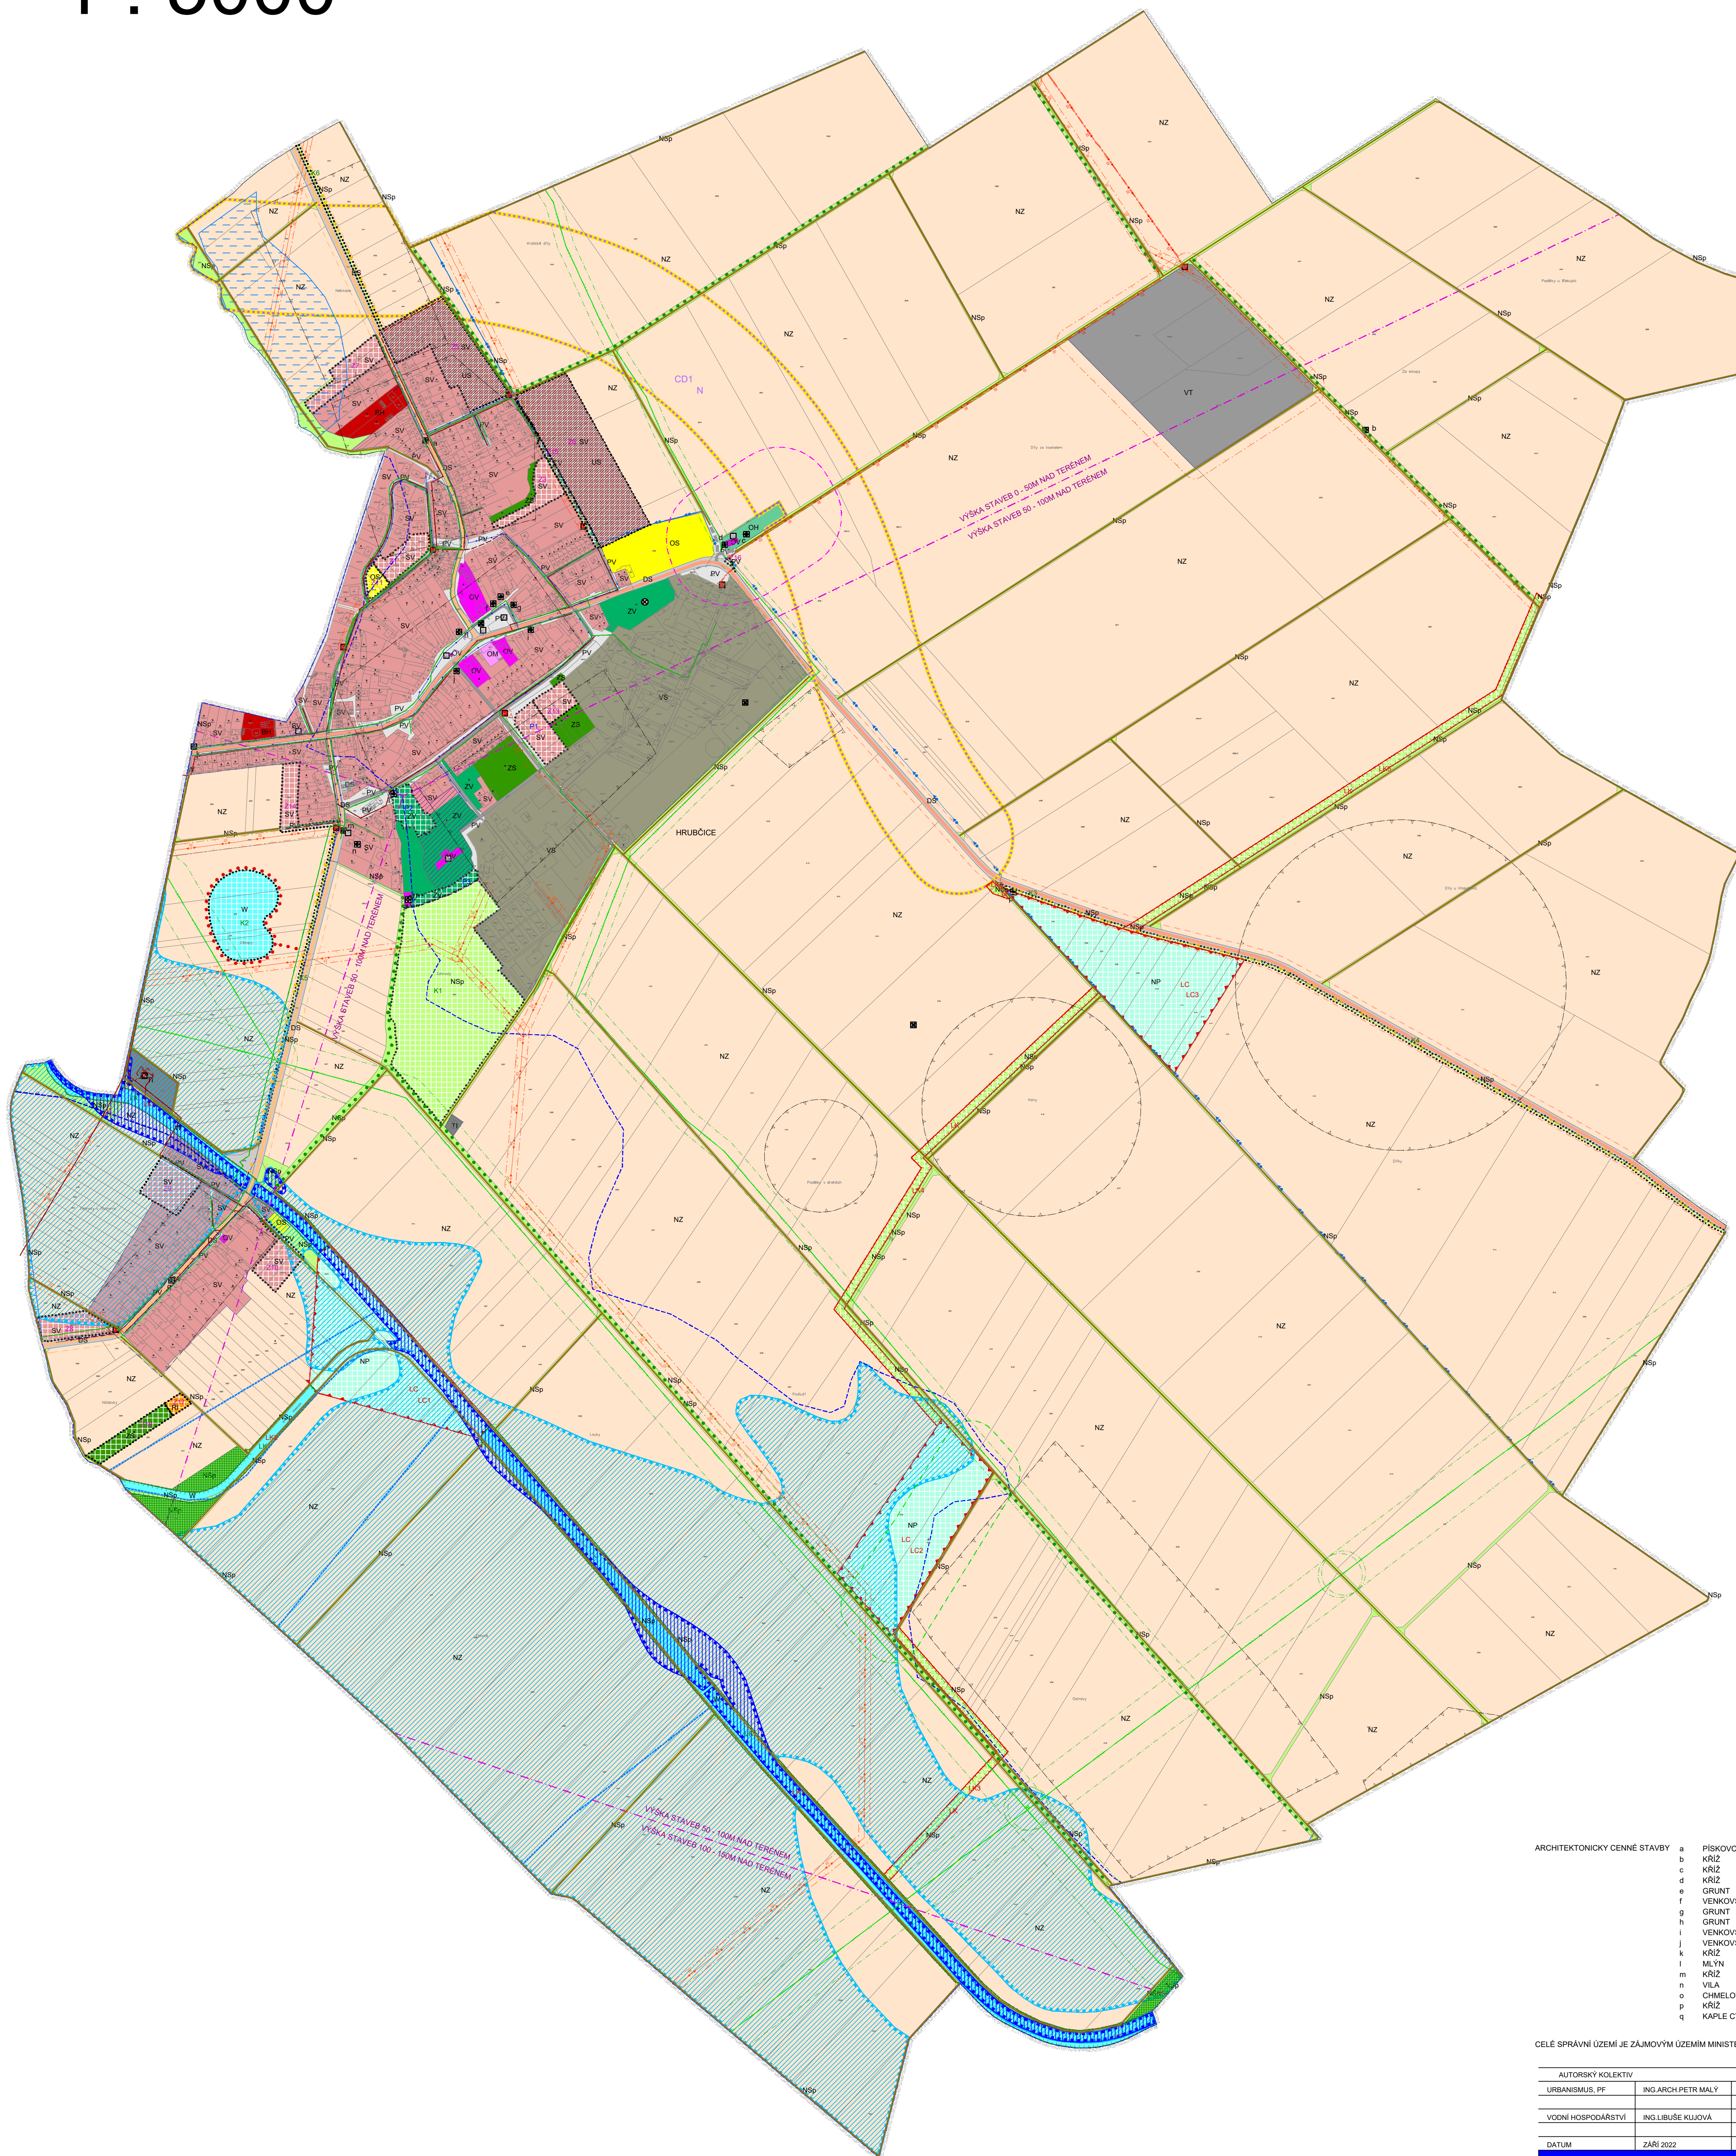

HRANICE	STAV	NÁVRH	HRANICE ŘEŠENÉHO ÚZEMÍ
			HRANICE ŘEŠENÉHO ÚZEMÍ
			HRANICE ZASTAVĚNÉHO ÚZEMÍ K 1.1.2022
			HRANICE A OZNAČENÍ ZASTAVĚNÝCH PLOCH
			HRANICE A OZNAČENÍ PLOCH PŘESTAVBY
			HRANICE A OZNAČENÍ PLOCH ZMĚN V VRUBNĚ
			PLOCHY KDE JE ROZHODOVÁNÍ O ZMĚNÁCH POCMĚNĚNÍ ZPRACOVÁNÍ ÚZEMNÍ STUDIE
PLOCHY S ROZLIŠENÝM ZPŮSOBEM VYUŽITÍ	PLOCHY	PLOCHY	PLOCHY
			PLOCHY BYDLENÍ - V BYTOVÝCH DŮMĚCH
			PLOCHY SMÍŠENÉ OBÝTNĚ - VENKOVSKÉ
			PLOCHY REKREACE - PLOCHY STAVĚB PRO RODINNOU REKREACI
			PLOCHY OBČANSKÉHO VYBAVENÍ - VEŘEJNÁ INFRASTRUKTURA
			PLOCHY OBČANSKÉHO VYBAVENÍ - KOMBINOVANÉ DĚŘENÍ MALÁ A STŘEDNÍ
			PLOCHY OBČANSKÉHO VYBAVENÍ - VEŘEJNÁ A SPORTOVNÍ ZAŘÍZENÍ
			PLOCHY OBČANSKÉHO VYBAVENÍ - HRBITOV
			PLOCHY TECHNICKÉ INFRASTRUKTURY - NAZEMNÉ SITE
			PLOCHY VÝROBY A SKLADOVÁNÍ - ENERGETIKA
			PLOCHY SMÍŠENÉ VÝROBNÍ
			PLOCHY VEŘEJNÝCH PROSTRANSTVÍ
			PLOCHY VEŘEJNÝCH PROSTRANSTVÍ - VEŘEJNÁ ZELEN
			PLOCHY ZELENĚ - SOUKROMÁ A VYHRADĚNÁ
			PLOCHY DOPRAVNÍ INFRASTRUKTURY - SILNIČNÍ
			PLOCHY VODNÍ A VODOHOSPODÁŘSKÉ
			PLOCHY ZEMĚDĚLSKÉ
			PLOCHY SMÍŠENÉ NEZASTAVĚNÉHO ÚZEMÍ - PŘÍRODNÍ
			PLOCHY PŘÍRODNÍ
KORIDORY DOPRAVNÍ INFRASTRUKTURY	NÁVRH	NÁVRH	NÁVRH
			UPRAVĚNÝ KORIDOR DOPRAVNÍ INFRASTRUKTURY SILNIČNÍ NADMĚRNĚHO VÝZNAMU (ŽUR D14, PŘELOŽKA H43)
ORANŽOVÝ SYSTÉM EKOLOGICKÉ STABILITY	STAV	NÁVRH	NÁVRH
			HRANICE LOKÁLNÍ BIOCENTRA
			LOKÁLNÍ BIOKORIDOR
KULTURNÍ HODNOTY	NÁVRH	NÁVRH	NÁVRH
			ARCHITEKTONICKY GENNÉ STAVBY
DOPRAVNÍ INFRASTRUKTURA	NÁVRH	NÁVRH	NÁVRH
			SILNICE I TŘÍDY
			SILNICE II TŘÍDY
			ČÍSLO SILNICE
			MÍSTNÍ KOMUNIKACE
			ÚČELOVÁ KOMUNIKACE
			CYKLOSTEZKA
TECHNICKÁ INFRASTRUKTURA	NÁVRH	NÁVRH	NÁVRH
			SKUPINOVÝ VODOVOD
			MÍSTNÍ VODOVOD
			OŠTERNÁ OPADNÝCH VOD
			STOKA JEDNOTNÉ KANALIZACE
			STOKA SPLAŠKOVÉ KANALIZACE
			TRAFOSTANICE
			VÝROBNÍ VEDENÍ VN ŽDVI
			PODZEMNÍ VEDENÍ VN ŽDVI
			REGULAČNÍ STANICE VTL/STL
			VTL PLYNOVOD
			STL PLYNOVOD
KULTURNÍ LIMITY	NÁVRH	NÁVRH	NÁVRH
			NEMOVITÁ KULTURNÍ PAMÁTKA
			ÚZEMÍ S ARCHEOLOGICKÝMI NÁLEZY
			OP HRBITOVA
CELE SPRÁVNÍ ÚZEMÍ	JE ÚZEMÍ	S PŘESPOKLÁDÁVÝM VÝSKYTEM ARCHEOLOGICKÝCH NÁLEZŮ	
PŘÍRODNÍ LIMITY	NÁVRH	NÁVRH	NÁVRH
			POZEMKY DO VZDÁLENOSTI 50M OD OKRAJE LESA
			HRANICE ZÁPLAVOVÉHO ÚZEMÍ - O100
			HRANICE A PLOCHA AKTIVNÍ ZONY ZÁPLAVOVÉHO ÚZEMÍ
			HRANICE ÚZEMÍ ZVLÁŠTNÍ POUČENÉ POD VODNÍM OLEM
TECHNICKÉ A HYGIENICKÉ LIMITY	NÁVRH	NÁVRH	NÁVRH
			OP SILNICE II TŘÍDY
			OP SILNICE III TŘÍDY
			OP ŽELEZNICE
			OCHRANÉ PÁSMO LETIŠTĚ
			KORIDOR PR SMĚRU
			ZÁKOVÉ ÚZEMÍ PRO NÁDESNÉ STAVBY
			OCHRANÉ PÁSMO TRAFOSTANICE A VEDENÍ VN
			BEZPEČNOSTNÍ PÁSMO VTL PLYNOVODU
			OCHRANÉ PÁSMO VODNÍHO ZDROJE II STUPNĚ
OSTATNÍ ŽIVÝ V ÚZEMÍ	NÁVRH	NÁVRH	NÁVRH
			PLOCHY ODVODNĚNÉ
			PLOCHY RETENCE
			PLOCHY KDE ZMĚNY PROVER ÚZEMNÍ STUDIE
			PROPOZICOVÁ HRANICE
			STARÁ EKOLOGICKÁ ZÁJED
			ZDROJ ZNEČIŠTĚNÍ OVZDUŠÍ
PŘÍRODNÍ HODNOTY V ÚZEMÍ	NÁVRH	NÁVRH	NÁVRH
			INTERAKČNÍ PRVKY LINDAIE
			INTERAKČNÍ PRVKY PLOČNĚ

ARCHITEKTONICKY GENNÉ STAVBY	a	PÍSKOVCOVÝ KRÍŽ
	b	KRÍŽ
	c	KRÍŽ
	d	KRÍŽ
	e	GRILANT
	f	VENKOVSKÁ USEDLOST
	g	GRILANT
	h	GRILANT
	i	VENKOVSKÁ USEDLOST
	j	VENKOVSKÁ USEDLOST
	k	KRÍŽ
	l	MĚTN
	m	KRÍŽ
	n	VILA
	o	CHMĚLOVÁ ŠYPKA
	p	KRÍŽ
	q	KAPLE CYRILA A METODĚJE, KRÍŽ

CELE SPRÁVNÍ ÚZEMÍ JE ZAJMOVÁNÝ ÚZEMNÍM MINISTERSTVA OBRANY Z HLEDISKA POVOLOVÁNÍ VYJMĚNOVANÝCH DRUHŮ STAVĚB.

AUTORSKÝ KOLEKTIV	ING. ARCH. PETR MALÝ	PLYNOFIKACE	ING. LUBUŠE KLJUJOVÁ
URBANISMUS, PF	ING. LUBUŠE KLJUJOVÁ	ELEKTRO	ING. ZDENĚK ROZDYPAL
VODNÍ HOSPODÁŘSTVÍ	ING. LUBUŠE KLJUJOVÁ	ÚSES	ING. ARCH. PETR MALÝ
DATUM	ZÁŘÍ 2022	MĚŘÍTKO	1 : 5000
		POŘIZOVATEL	MM PRŮSTĚJOV

HRUBČICE ÚZEMNÍ PLÁN - ÚPLNĚ ZNĚNÍ PO ZMĚNĚ Č. 1 ODŮVODNĚNÍ

KOORDINAČNÍ VÝKRES ČÍSLO VÝKRESU II.2.a

AUTORIZOVANÝ ARCHITEKT
ING. ARCH. PETR MALÝ
ČÍSLO AUTORIZACE: ČKA 1860